


A TYPE

2LDK+WIC

A	B	C	D	E	6
A	B	C	D	E	5
A	B	C	D	E	4
A	B	C	D	E	3
A	B	C	D	E	2
エントランス・駐車場					1

- 専有面積 / 75.06㎡ (22.70坪)
- バルコニー面積 / 12.10㎡ (3.66坪)
- サービスバルコニー面積 / 3.73㎡ (1.12坪)

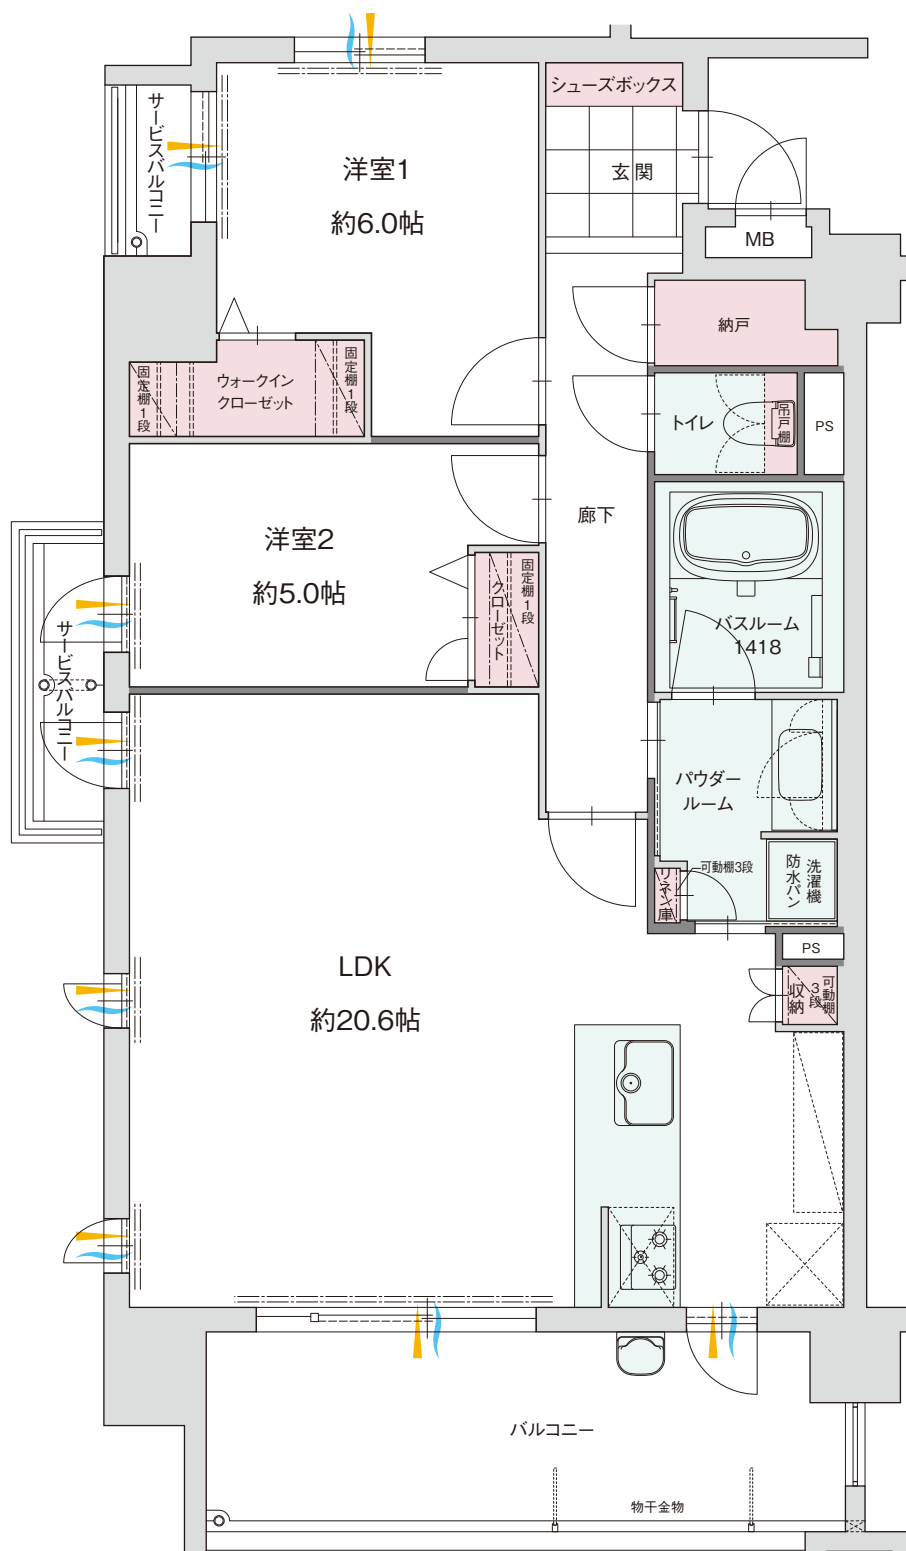

- 収納 (Storage)
- 水回り (Water/Washroom)
- 通風 (Ventilation)
- 採光 (Lighting)

