


A TYPE

2LDK+2WIC

A	B	C	D	E	6
A	B	C	D	E	5
A	B	C	D	E	4
A	B	C	D	E	3
A	B	C	D	E	2
エントランス・駐車場					1

- 専有面積／75.06㎡(22.70坪)
- バルコニー面積／12.10㎡(3.66坪)
- サービスバルコニー面積／3.73㎡(1.12坪)

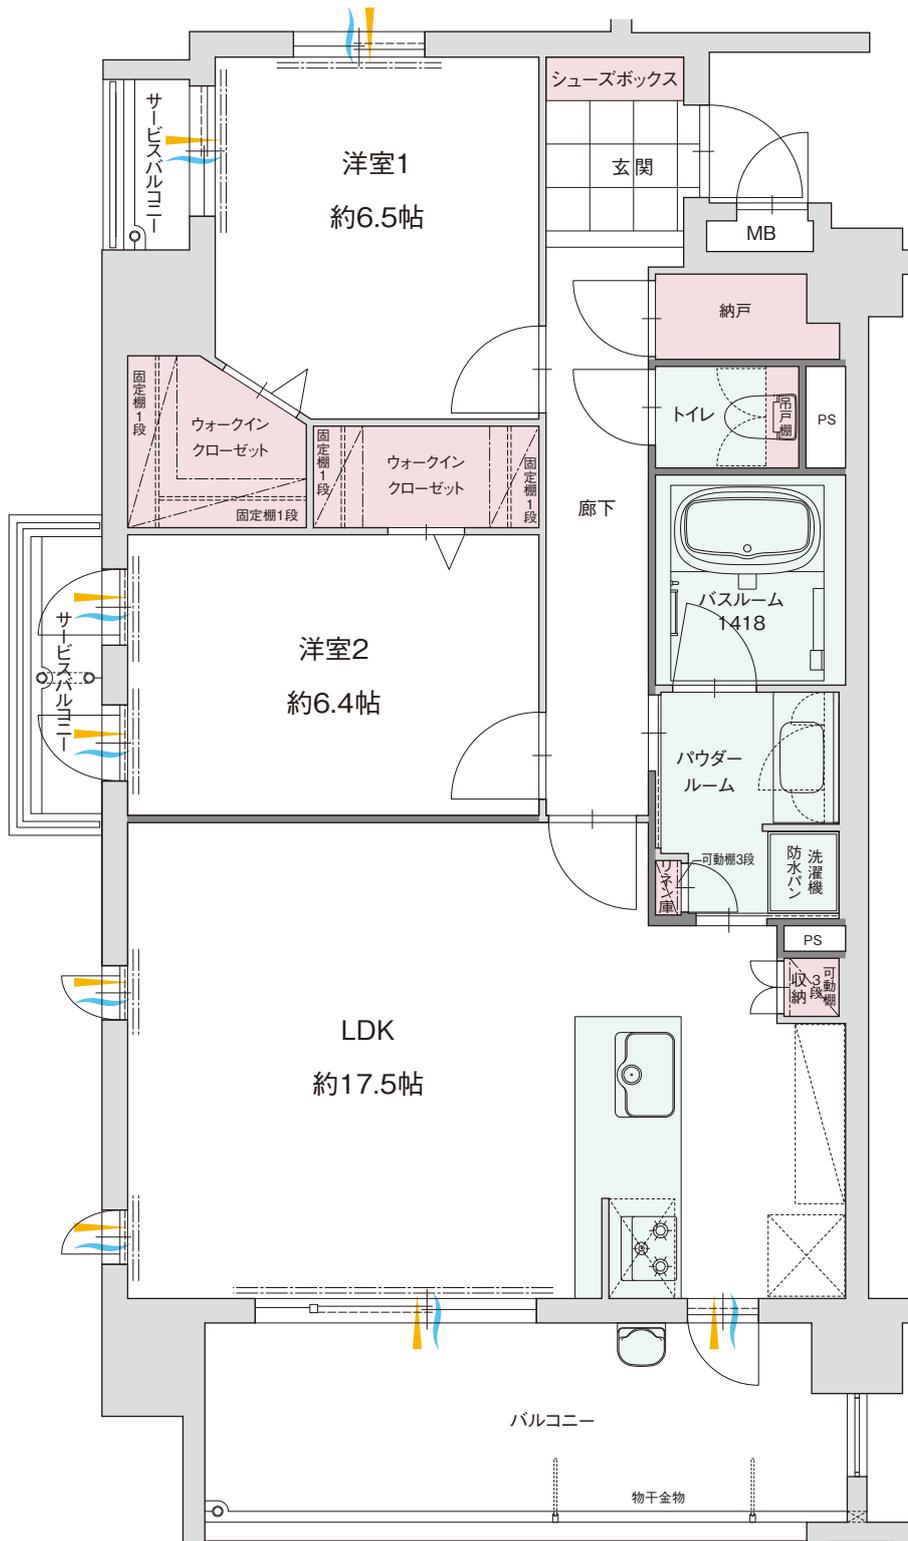

- 収納
- 水回り
- 通風
- 採光

