


B TYPE

1LDK+WIC+SC

●専有面積 / 53.83㎡ (16.28坪)

●バルコニー面積 / 11.10㎡ (3.35坪)

| | | | | | |
|------------|---|---|---|---|---|
| A | B | C | D | E | 6 |
| A | B | C | D | E | 5 |
| A | B | C | D | E | 4 |
| A | B | C | D | E | 3 |
| A | B | C | D | E | 2 |
| エントランス・駐車場 | | | | | 1 |

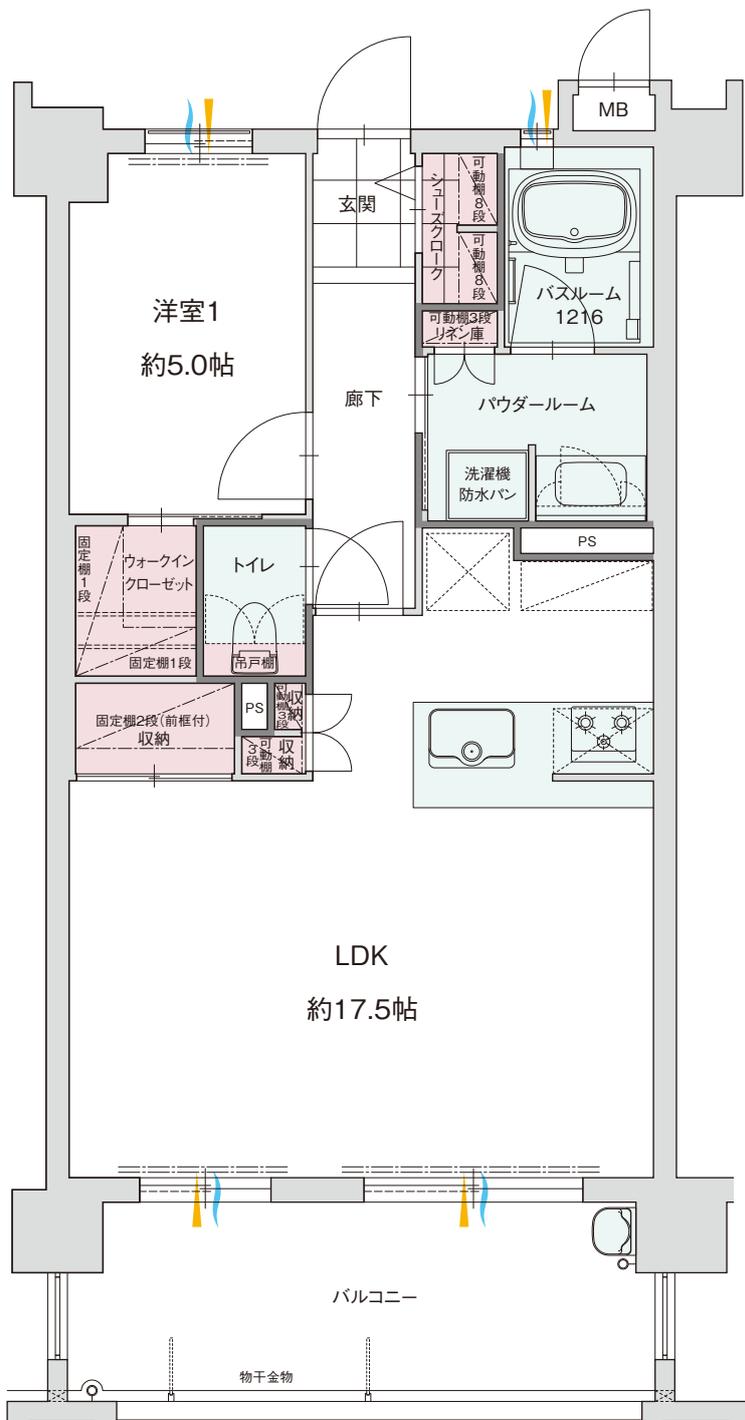

- 収納
- 水回り
- 通風
- 採光

