


B TYPE

2LDK+WIC+SC

- 専有面積 / 53.83㎡ (16.28坪)
- バルコニー面積 / 11.10㎡ (3.35坪)

A	B	C	D	E	6
A	B	C	D	E	5
A	B	C	D	E	4
A	B	C	D	E	3
A	B	C	D	E	2
エントランス・駐車場					1

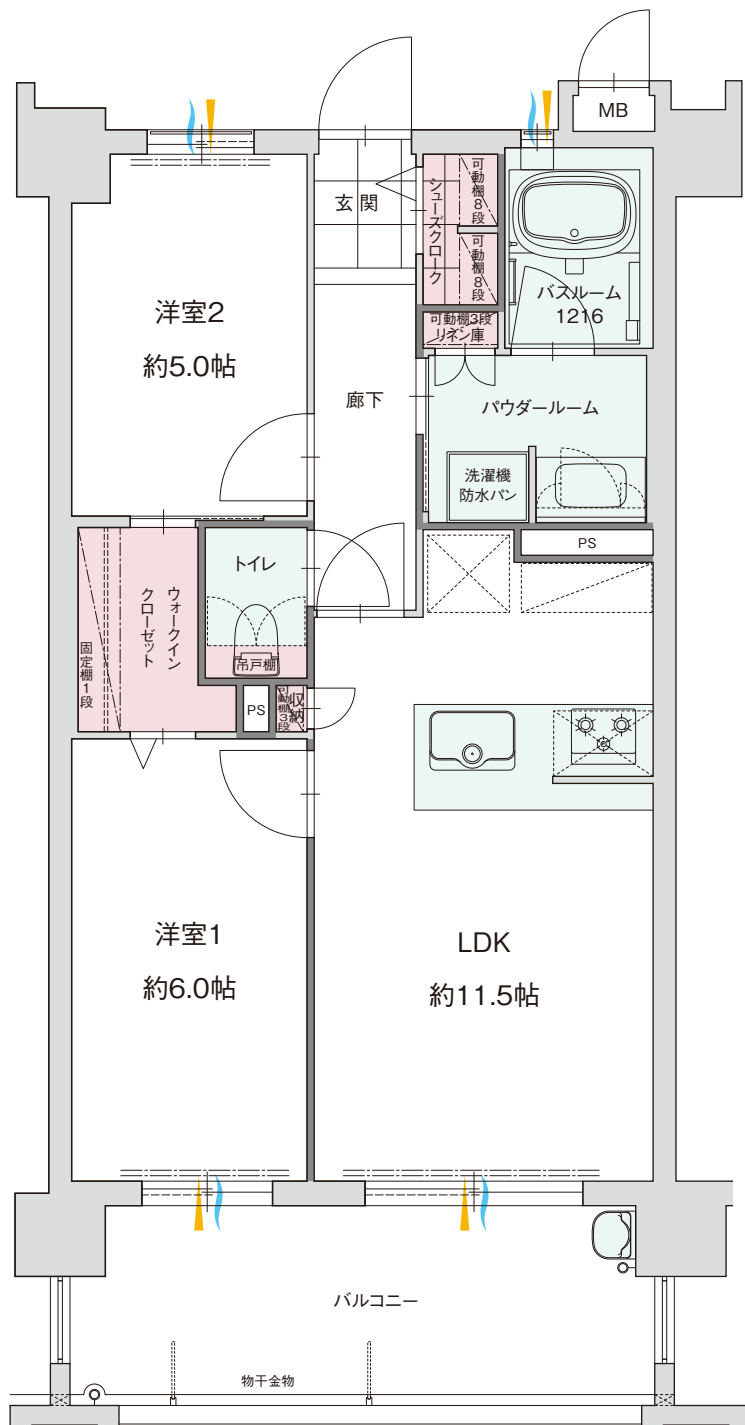

- 収納
- 水回り
- 通風
- 採光

