


# C TYPE

## 3LDK+WIC

●専有面積／65.47㎡(19.80坪)

●バルコニー面積／12.76㎡(3.85坪)

A	B	C	D	E	6
A	B	C	D	E	5
A	B	C	D	E	4
A	B	C	D	E	3
A	B	C	D	E	2
エントランス・駐車場					1

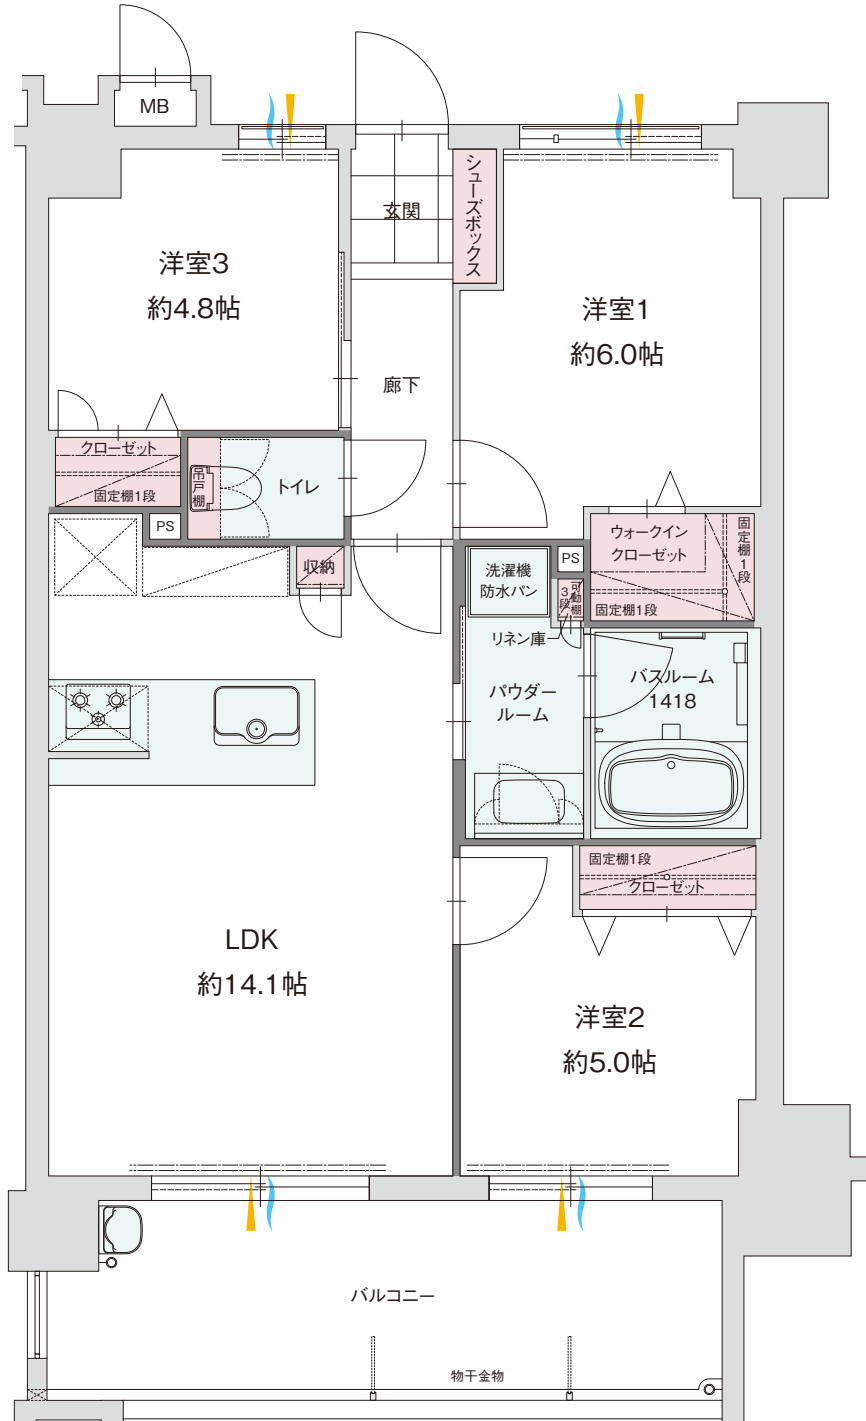

- 収納
- 水回り
- 通風
- 採光

