

C

MENU2

TYPE | 3LDK+WIC

専有面積

/


64.20㎡ (19.42坪)

バルコニー面積

/

12.00㎡ (3.63坪)

14F	A	B	C	D	F
13F	A	B	C	D	F
12F	A	B	C	D	F
11F	A	B	C	D	E
10F	A	B	C	D	E
9F	A	B	C	D	E
8F	A	B	C	D	E
7F	A	B	C	D	E
6F	A	B	C	D	E
5F	A	B	C	D	E
4F	A	B	C	D	E
3F	A	B	C	D	E
2F	A	B	C	D	E
1F	エントランス・駐車場・自転車置場・バイク置場				

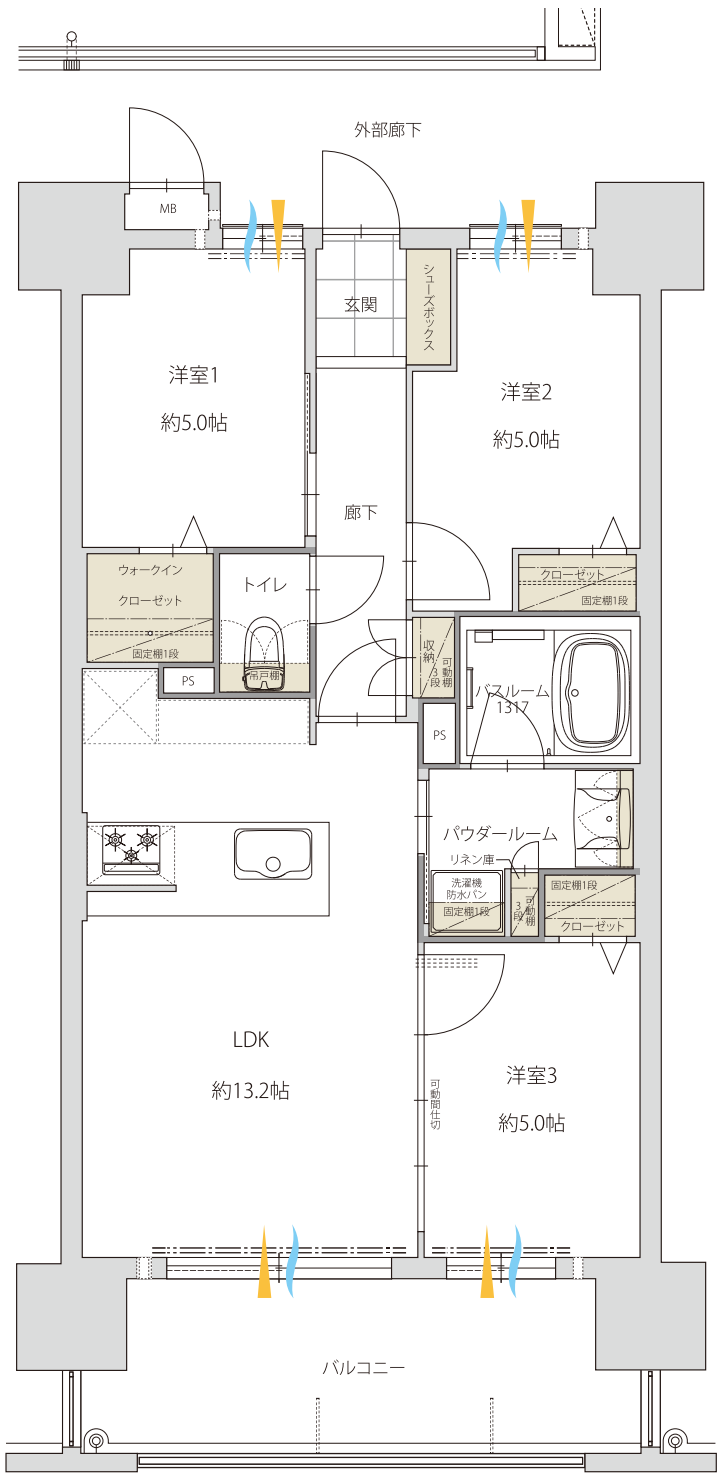

収納

通風

採光

