

E

MENU1

TYPE


|

2LDK+ホール

専有面積 / 74.90㎡（22.65坪）

バルコニー面積 / 13.60㎡（4.11坪）

14F	A	B	C	D	F
13F	A	B	C	D	F
12F	A	B	C	D	F
11F	A	B	C	D	E
10F	A	B	C	D	E
9F	A	B	C	D	E
8F	A	B	C	D	E
7F	A	B	C	D	E
6F	A	B	C	D	E
5F	A	B	C	D	E
4F	A	B	C	D	E
3F	A	B	C	D	E
2F	A	B	C	D	E
1F	エントランス・駐車場・自転車置場・バイク置場				

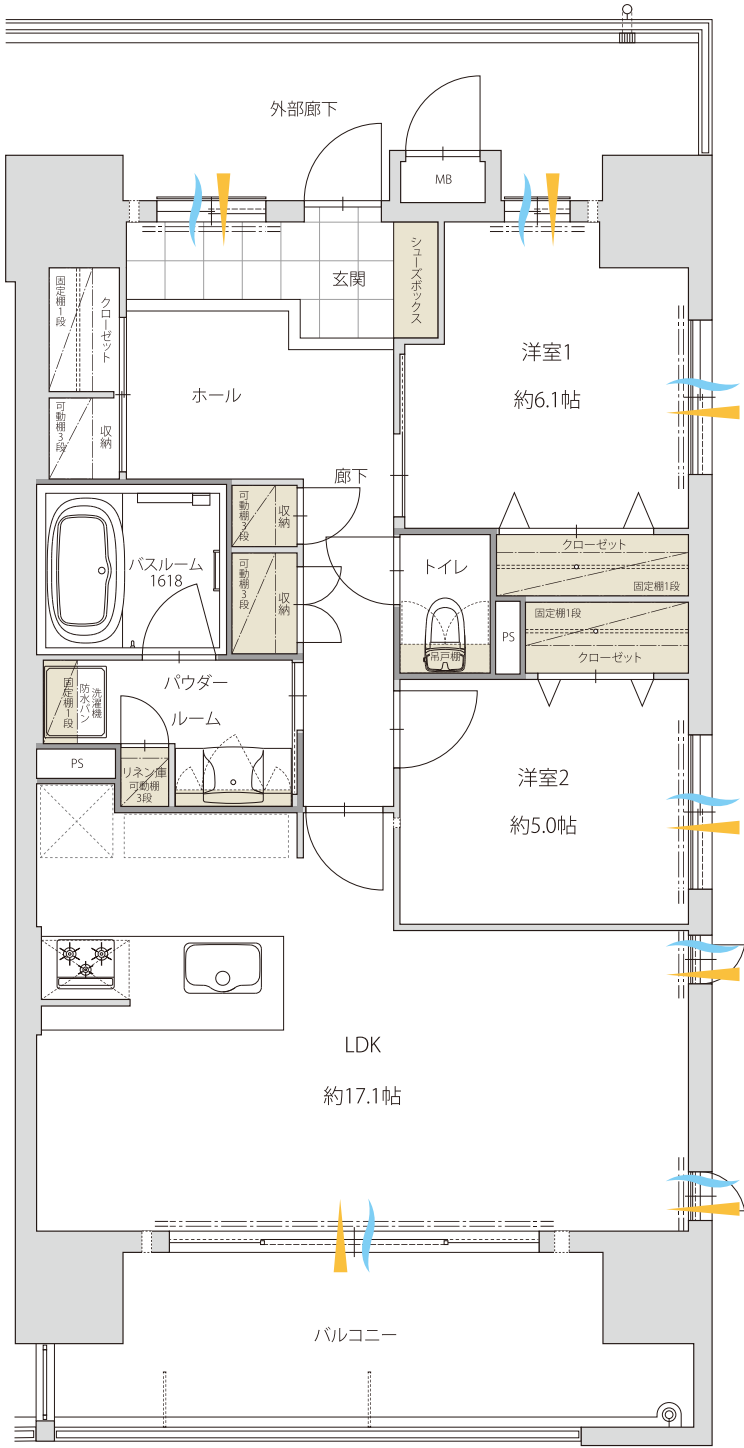

収納 通風 採光

