

ROOM PLAN タイプ図 scale:約1/60

F

TYPE

1DK / 14戸


◆住居専有面積 / **28.74m²**(約8.69坪)

※住居専有面積には防災備蓄倉庫・メーターボックス(MB)・パイプスペース(PS)面積を含みます



◆バルコニー面積 / 3.91m²(約1.18坪)

◆合計面積 / 32.65m²(約9.87坪)


15F	A	B	C	D	E	F
14F	A	B	C	D	E	F
13F	A	B	C	D	E	F
12F	A	B	C	D	E	F
11F	A	B	C	D	E	F
10F	A	B	C	D	E	F
9F	A	B	C	D	E	F
8F	A	B	C	D	E	F
7F	A	B	C	D	E	F
6F	A	B	C	D	E	F
5F	A	B	C	D	E	F
4F	A	B	C	D	E	F
3F	A	B	C	D	E	F
2F	A	B	C	D	E	F
1F						

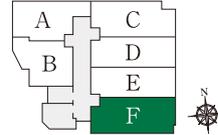


屋内自転車置場
メールコーナー
屋内自転車置場
アプローチ
ラウンジ・エントランスホール

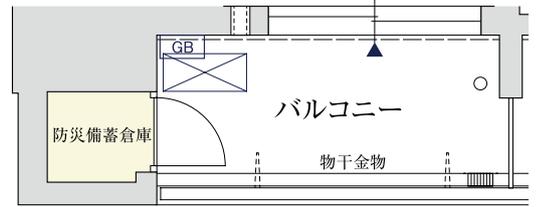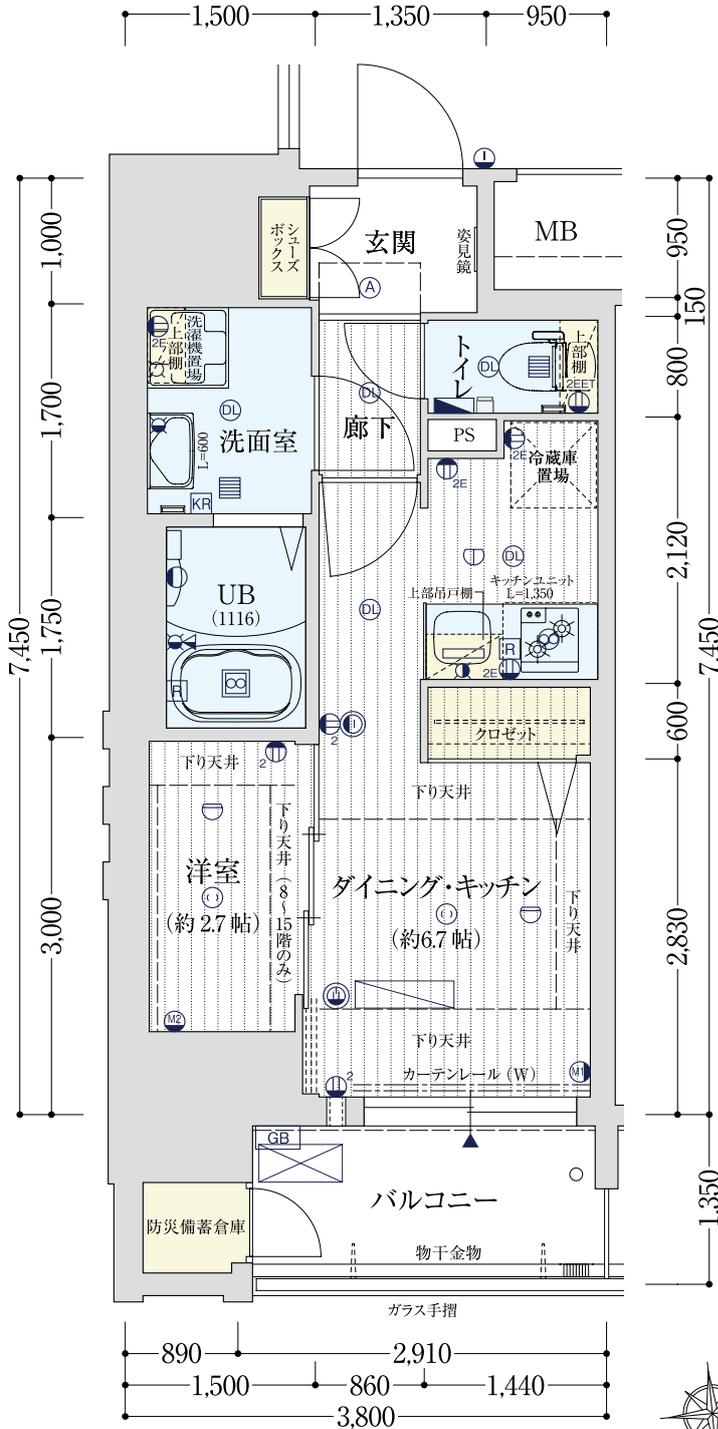

■14・15階部分図

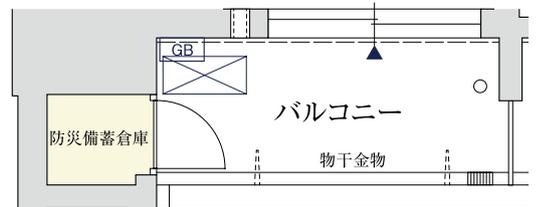

■2・3階部分図

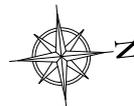

[タイプ図 凡例]

- MB マルチメディアコンセント(アース付2口コンセント・テレビアウトレット・電話用スペース(プランクチップ)・Wi-Fi)
 MB マルチコンセント(アース付2口コンセント・テレビアウトレット)
 2 2口コンセント
 E アース付1口コンセント
 2E アース付2口コンセント
 E エアコン用コンセント
 分電盤 分電盤
 GB 給湯器
 R 給湯器リモコン
 レンジフードファン レンジフードファン
 換気吸込口 換気吸込口
 浴室暖房換気乾燥機 浴室暖房換気乾燥機
 浴室暖房換気乾燥機リモコン 浴室暖房換気乾燥機リモコン
- 引掛シーリング 引掛シーリング
 ブラケット照明 ブラケット照明
 ダウンライト ダウンライト
 オートライト オートライト
 棚下灯(キッチン) 棚下灯(キッチン)
 インターホン親機 インターホン親機
 インターホン子機 インターホン子機
 給水栓 給水栓
 湯水混合水栓 湯水混合水栓
 シャワー付湯水混合水栓 シャワー付湯水混合水栓
- 熱感知器[差動式] 熱感知器[差動式]
 熱感知器[定温式] 熱感知器[定温式]
 掃出し窓 掃出し窓
 クーラースリーブ クーラースリーブ
 給気口 給気口
 エアコン室内機 エアコン室内機
 エアコン室外機 エアコン室外機
 MB メーターボックス
 PS パイプスペース